


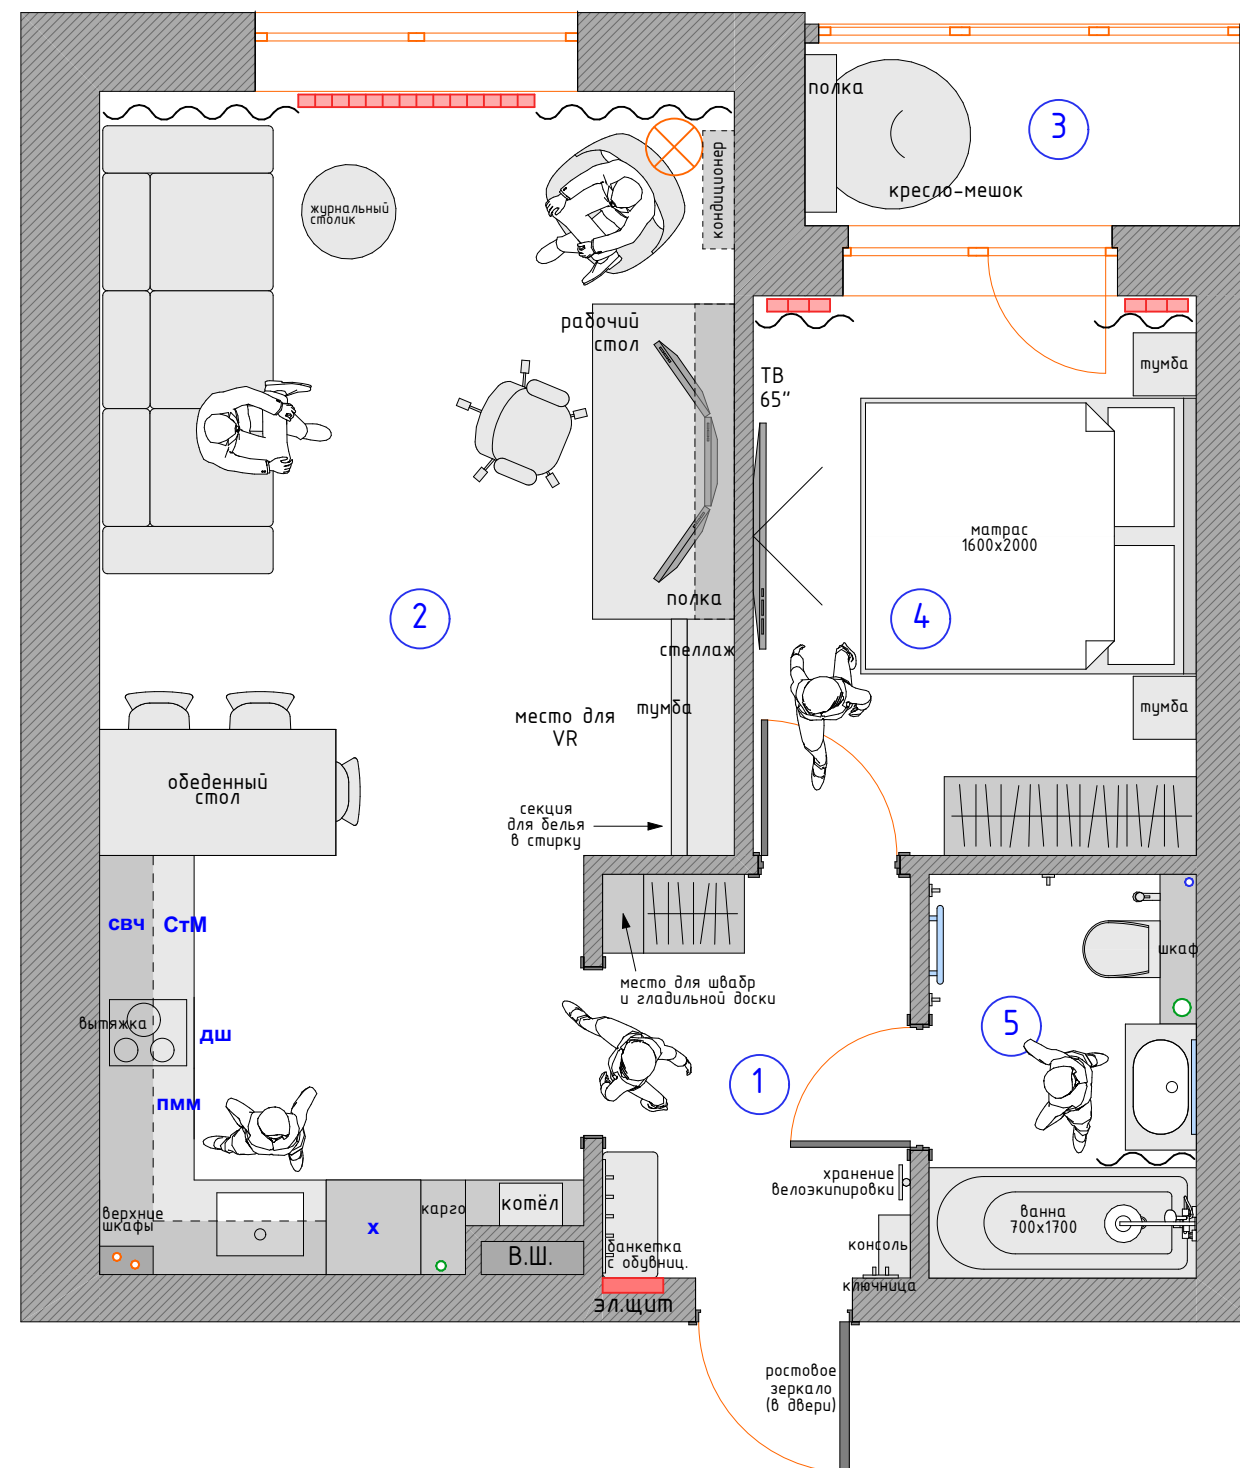

Экспликация помещений:

№ помещения	Название помещения	S, кв. м
1	Прихожая	5 м ²
2	Кухня-гостиная	27,72 м ²
3	Лоджия	3,20 м ²
4	Спальня	10 м ²
5	Ванная	4,35 м ²
Общая площадь		50,27 м ²

Условные обозначения:

■ - радиатор отопления

■ - электрический щиток

дш - духовой шкаф

пмм - посудомоечная машина

х - холодильник

свч - микроволновая печь

СтМ - стиральная машина

○ - канализация (стояк)


○ - магистр. линия водоснаб.

○ - газовый стояк


⊗ - торшер

① - номер помещения в экспликации

↑ - направление севера

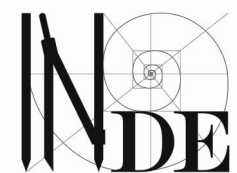

План расстановки мебели
(вариант 1)

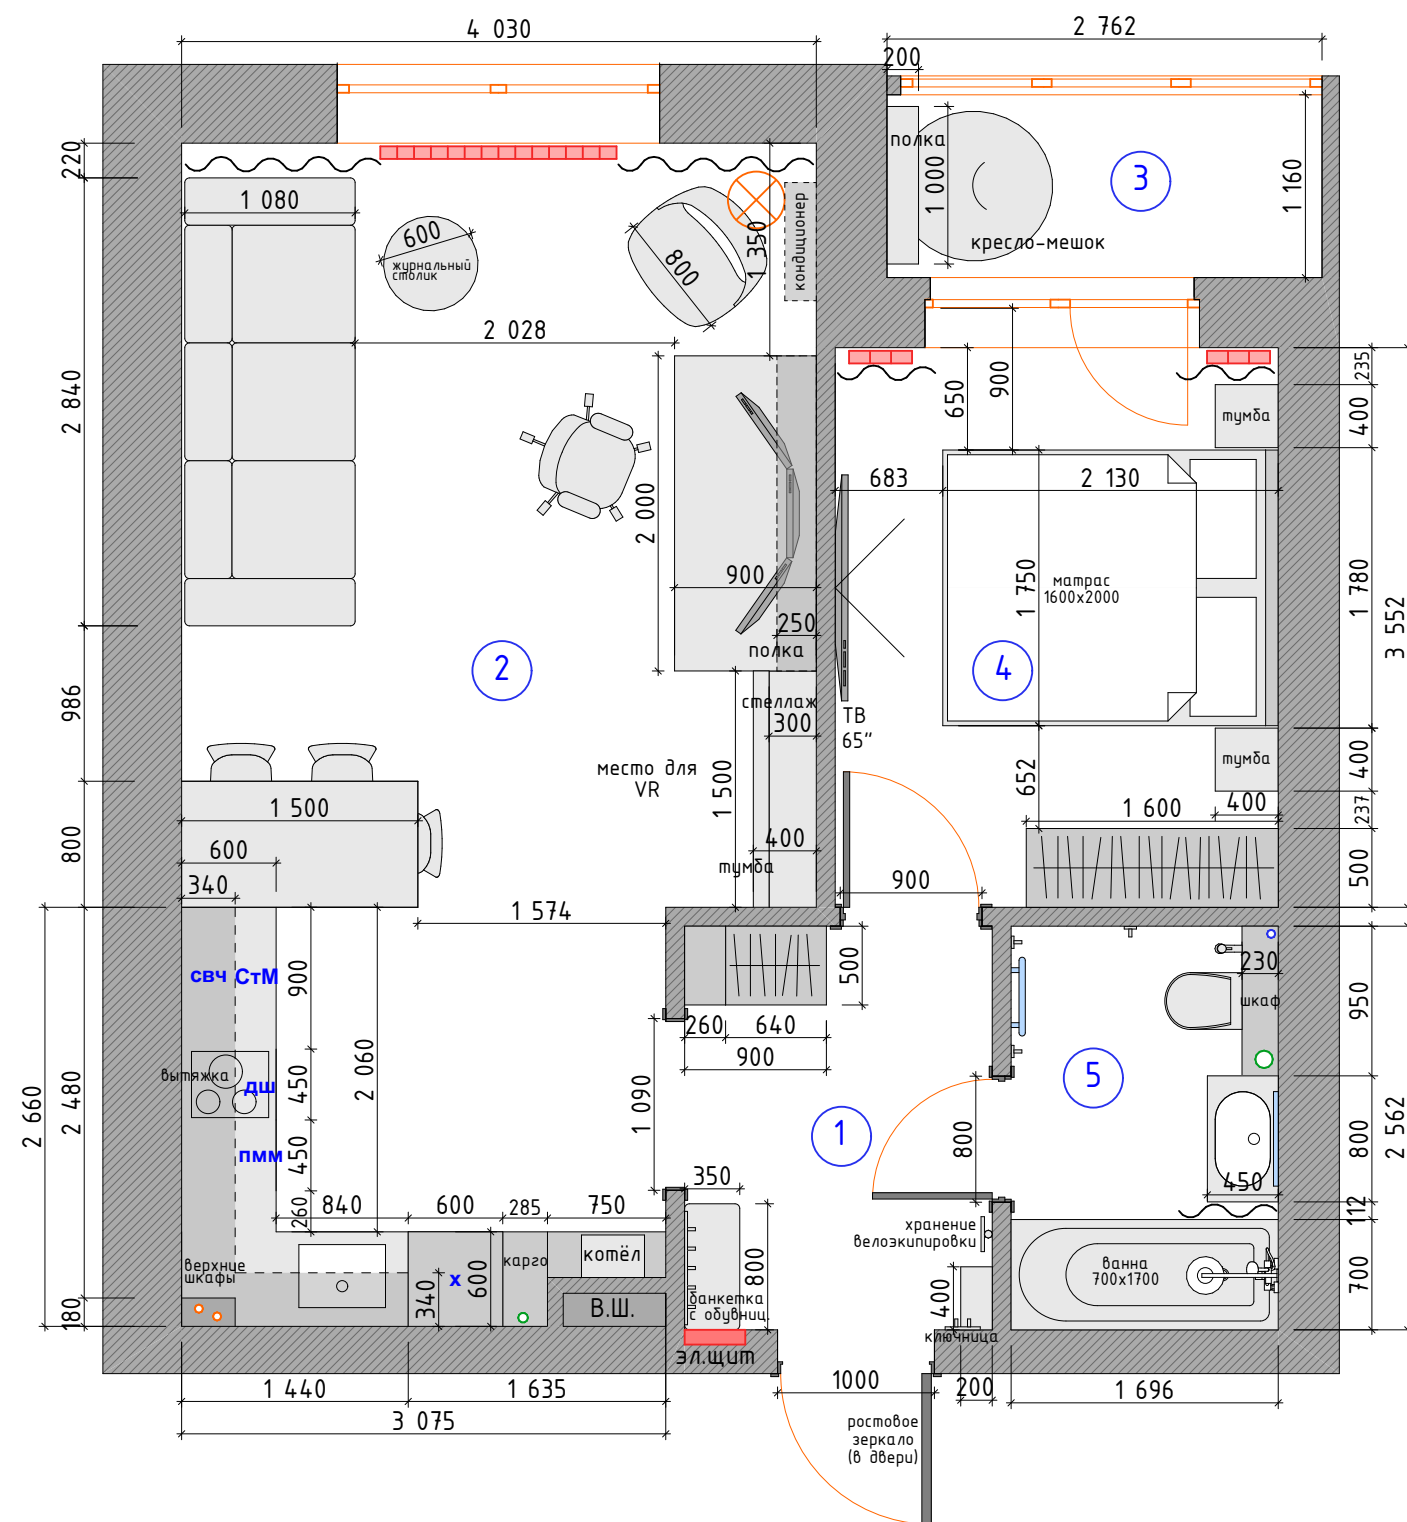

Экспликация помещений:

№ помещения	Название помещения	S, кв. м
1	Прихожая	5 м ²
2	Кухня-гостиная	27,72 м ²
3	Лоджия	3,20 м ²
4	Спальня	10 м ²
5	Ванная	4,35 м ²
Общая площадь		50,27 м ²

Условные обозначения:

— радиатор отопления

— электрический щиток

дш — духовой шкаф

пмм — посудомоечная машина

х — холодильник

свч — микроволновая печь

СтМ — стиральная машина

○ — канализация (стояк)


○ — магистр. линия водоснаб.

○ — газовый стояк

⊗ — торшер


① — номер помещения в экспликации

↑ — направление севера

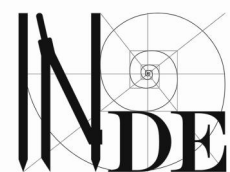

План расстановки мебели
(вариант 1) размеры



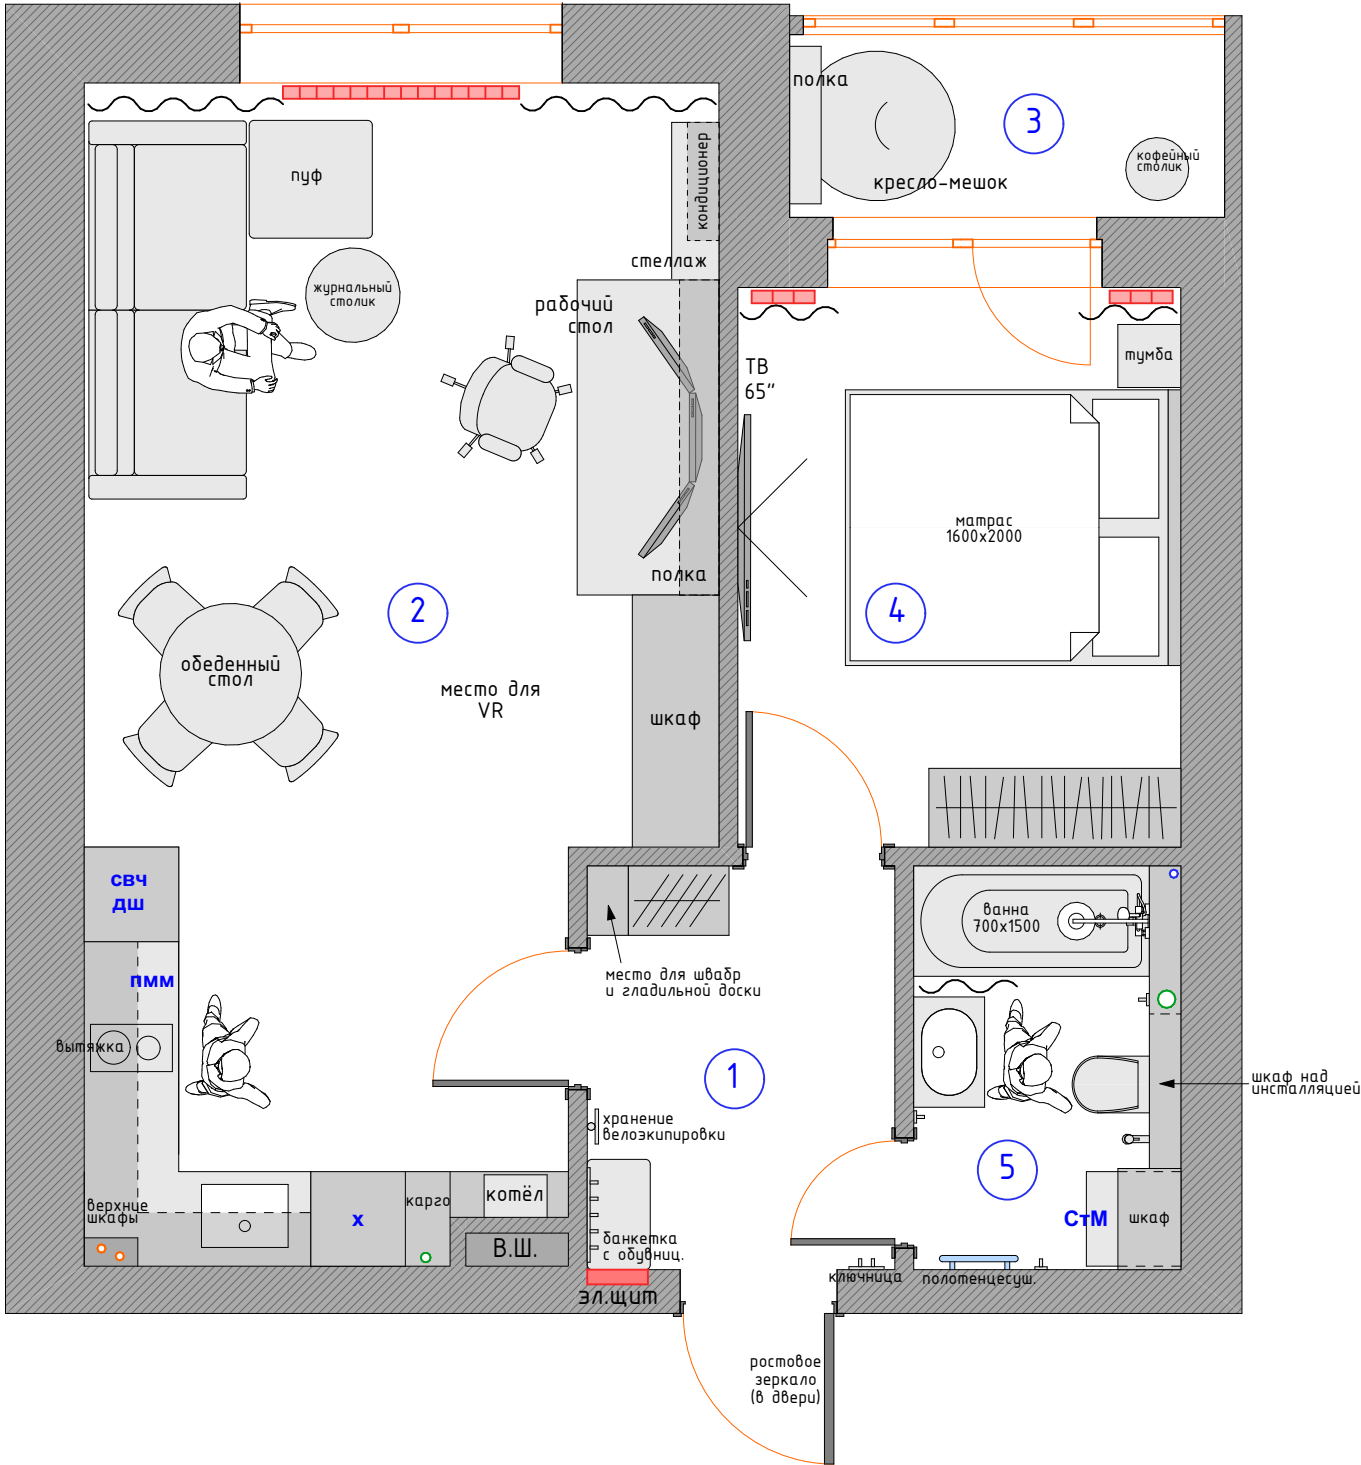


Экспликация помещений:

№ помещения	Название помещения	S, кв. м
1	Прихожая	5 м²
2	Кухня-гостиная	27,72 м²
3	Лоджия	3,20 м²
4	Спальня	10 м²
5	Ванная	4,35 м²
Общая площадь		50,27 м²


Условные обозначения:

- радиатор отопления
- электрический щиток
- ДШ - духовой шкаф
- ПММ - посудомоечная машина
- х - холодильник
- СВЧ - микроволновая печь
- СТМ - стиральная машина
- канализация (стояк)
- магистр. линия водоснаб.
- газовый стояк
- 1 - номер помещения в экспликации
- направление севера

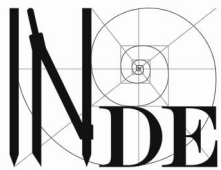

План расстановки мебели
(вариант 2)



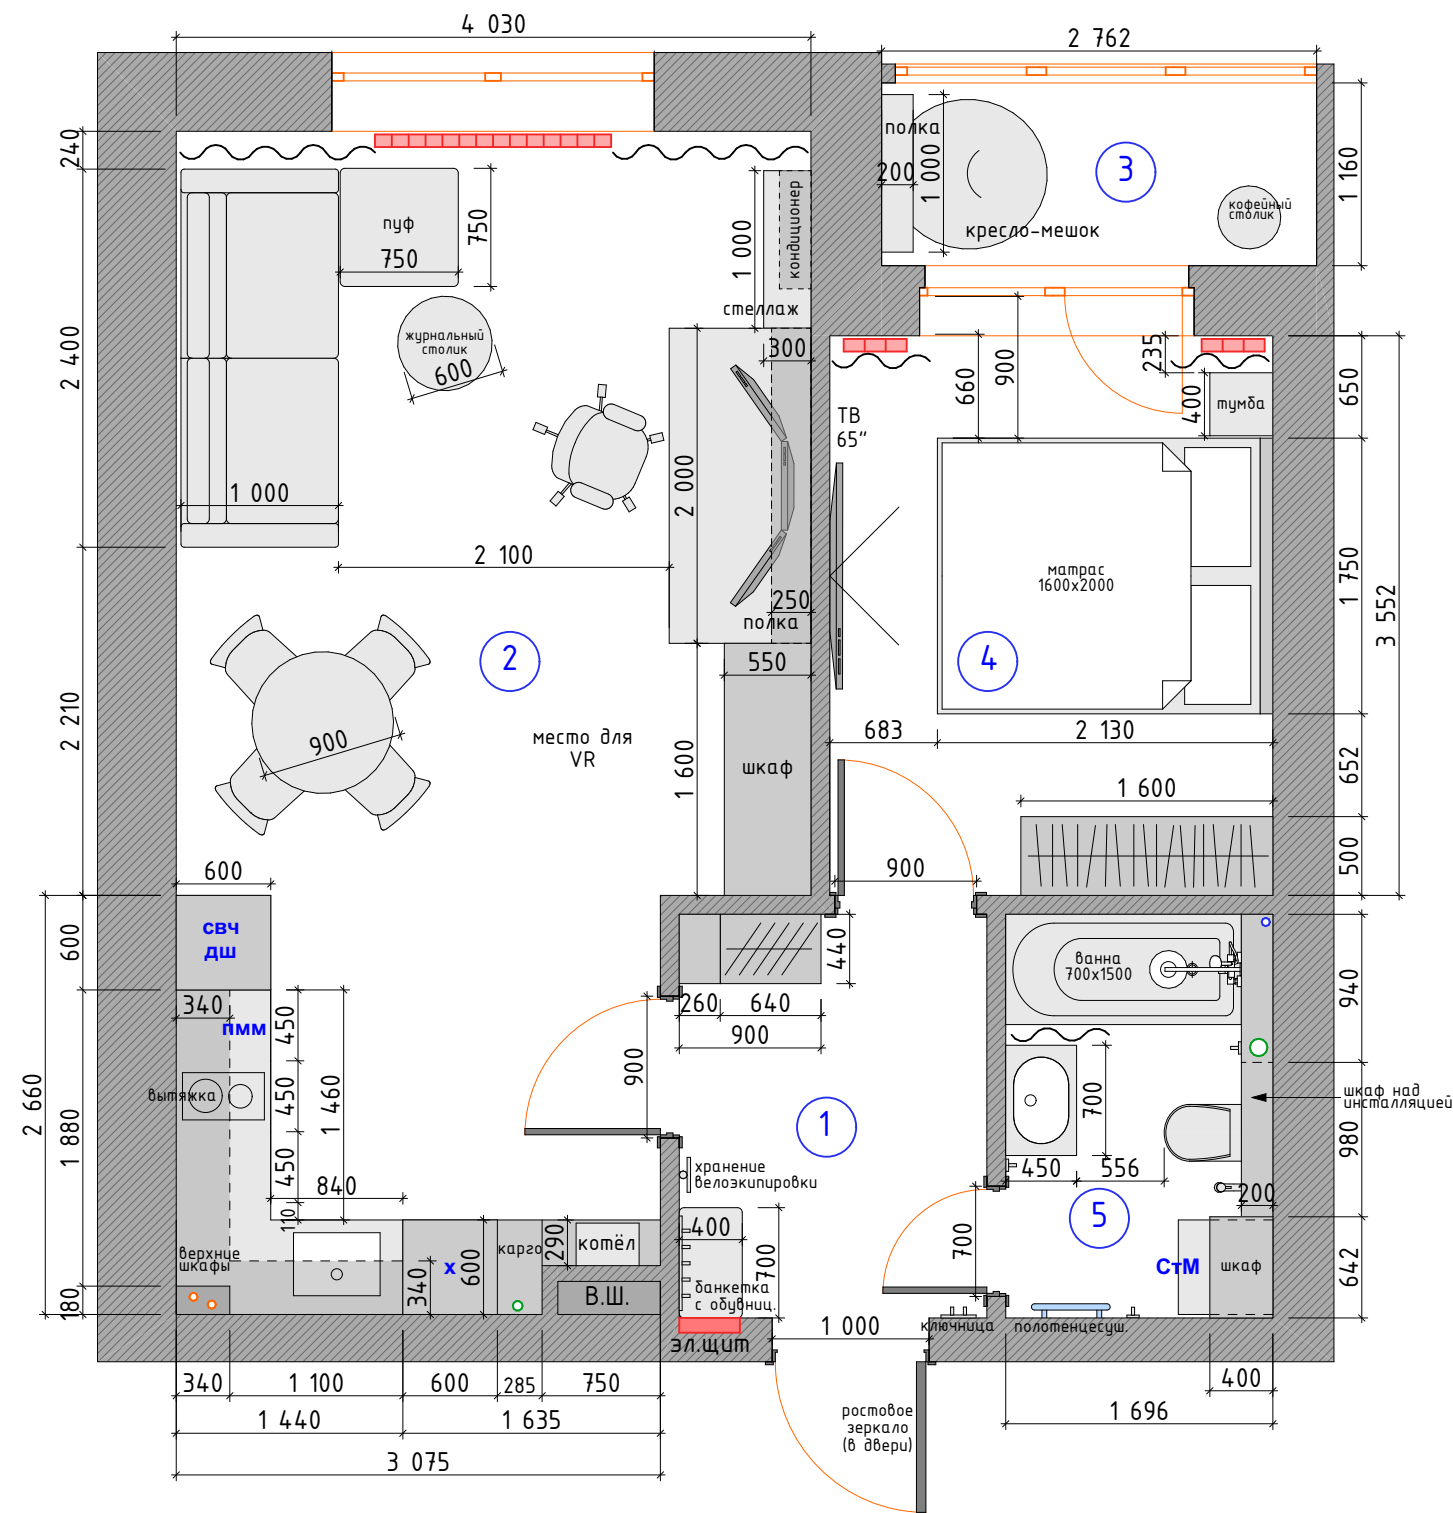


Экспликация помещений:

№ помещения	Название помещения	S, кв. м
1	Прихожая	5 м ²
2	Кухня-гостиная	27,72 м ²
3	Лоджия	3,20 м ²
4	Спальня	10 м ²
5	Ванная	4,35 м ²
Общая площадь		50,27 м ²

Условные обозначения:

- радиатор отопления
- электрический щиток
- дш** - духовой шкаф
- пмм** - посудомоечная машина
- х** - холодильник
- свч** - микроволновая печь
- стм** - стиральная машина
- канализация (стояк)
- магистр. линия водоснаб.
- газовый стояк
- 1** - номер помещения в экспликации
- направление севера

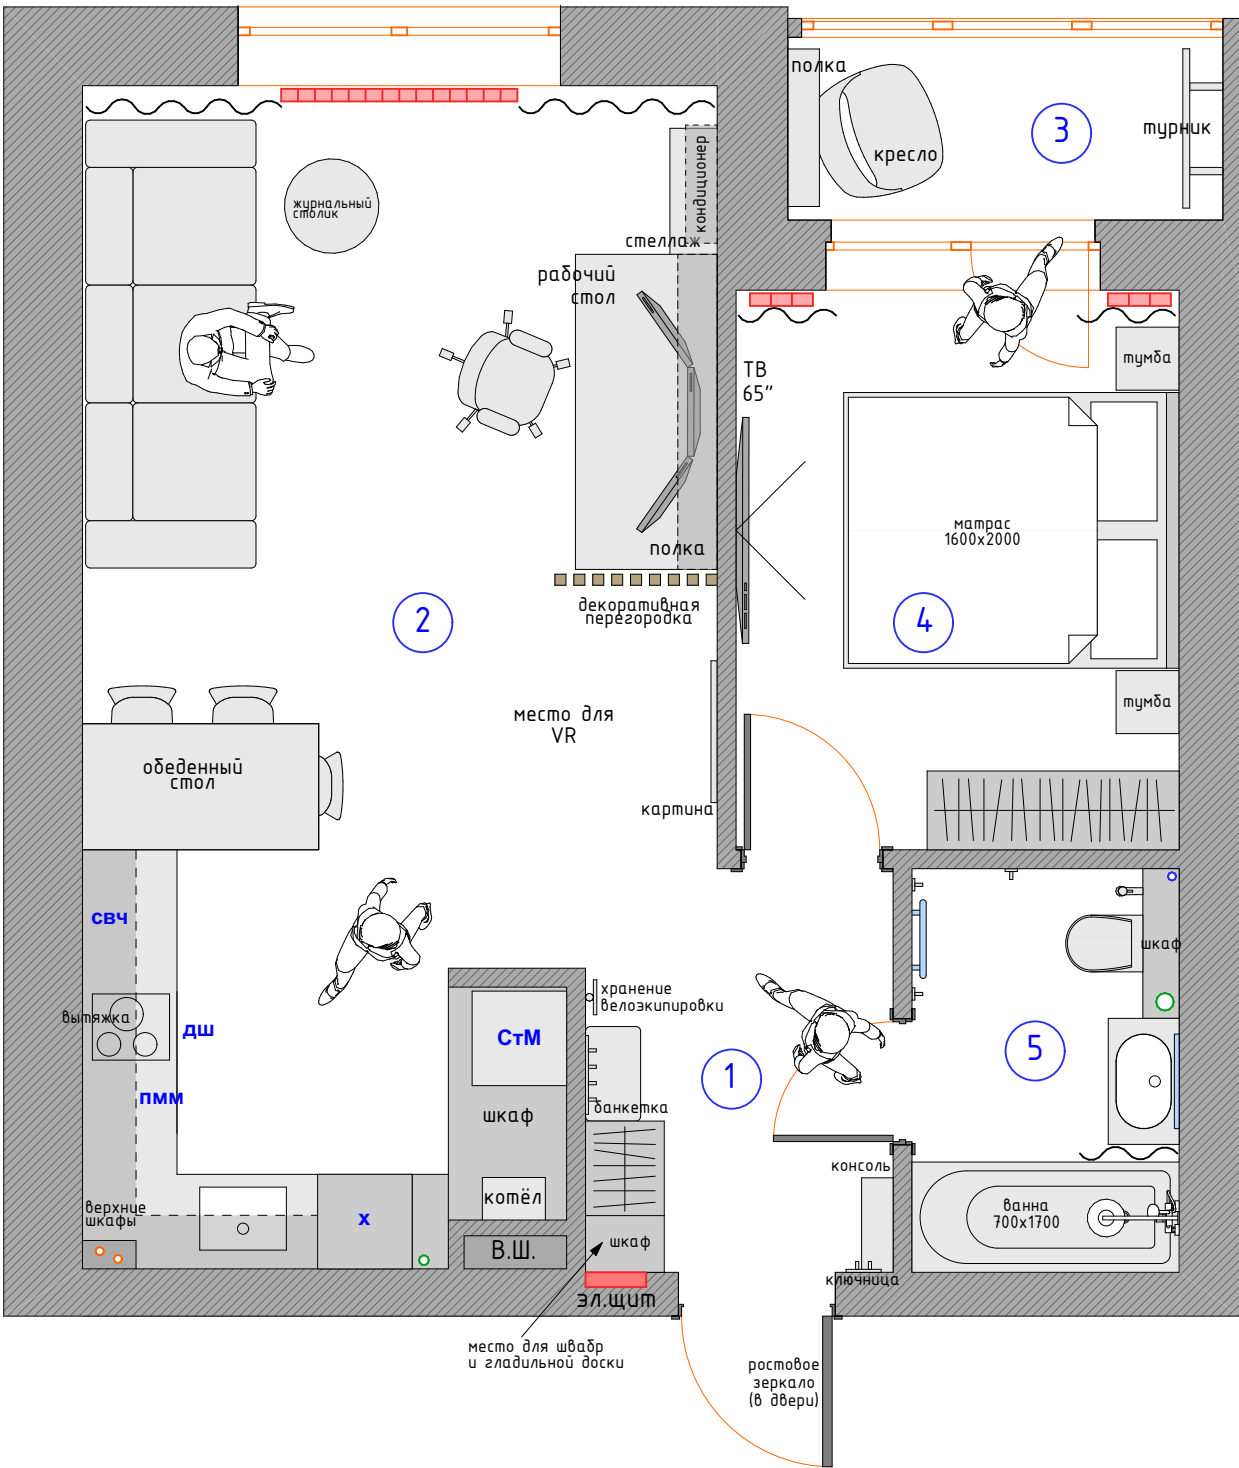


Экспликация помещений:

№ помещения	Название помещения	S, кв. м
1	Прихожая	5 м²
2	Кухня-гостиная	27,72 м²
3	Лоджия	3,20 м²
4	Спальня	10 м²
5	Ванная	4,35 м²
Общая площадь		50,27 м²


Условные обозначения:

- радиатор отопления
- электрический щиток
- дш — духовой шкаф
- пмм — посудомоечная машина
- х — холодильник
- свч — микроволновая печь
- стм — стиральная машина
- — канализация (стояк)
- — магистр. линия водоснаб.
- — газовый стояк
- 1 — номер помещения в экспликации
- направление севера

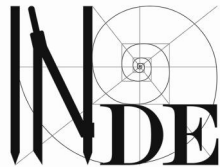

План расстановки мебели
(вариант 3)



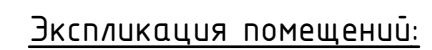

№ помещения	Название помещения	S, кв. м
1	Прихожая	5 м ²
2	Кухня-гостиная	27,72 м ²
3	Лоджия	3,20 м ²
4	Спальня	10 м ²
5	Ванная	4,35 м ²
Общая площадь		50,27 м ²

Условные обозначения:

-  – радиатор отопления
-  – электрический щиток
- дш** – духовой шкаф
- пмм** – посудомоечная машина
- х** – холодильник
- свч** – микроволновая печь
- стм** – стиральная машина
-  – канализация (стояк)
-  – магистр. линия водоснабж.
-  – газовый стояк
-  – номер помещения в экспликации
-  – направление севера

